

**PARTER**

0.01. PRZEDPOKÓJ	4,07 m <sup>2</sup>
0.02. ŁAZIENKA	2,53 m <sup>2</sup>
0.03. SALON + ANEKS	30,36 m <sup>2</sup>


**PIĘTRO**

1.01. SCHODY	3,62 m <sup>2</sup>
1.02. KOMUNIKACJA	3,04 m <sup>2</sup>
1.03. ŁAZIENKA	4,30 m <sup>2</sup>
1.04. POKÓJ 1 OSOBOWY	8,48 m <sup>2</sup>
1.05. POKÓJ 2 OSOBOWY	10,05 m <sup>2</sup>
1.06. POKÓJ 1 OSOBOWY	7,02 m <sup>2</sup>


**SUMA POWIERZCHNI 36,96 m<sup>2</sup>**

**SUMA POWIERZCHNI 36,51 m<sup>2</sup>**


0 1 2 3m  
SKALA 1:100

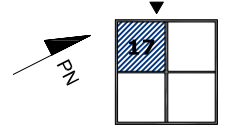

**LOKAL 17**  
**BUDYNEK E**

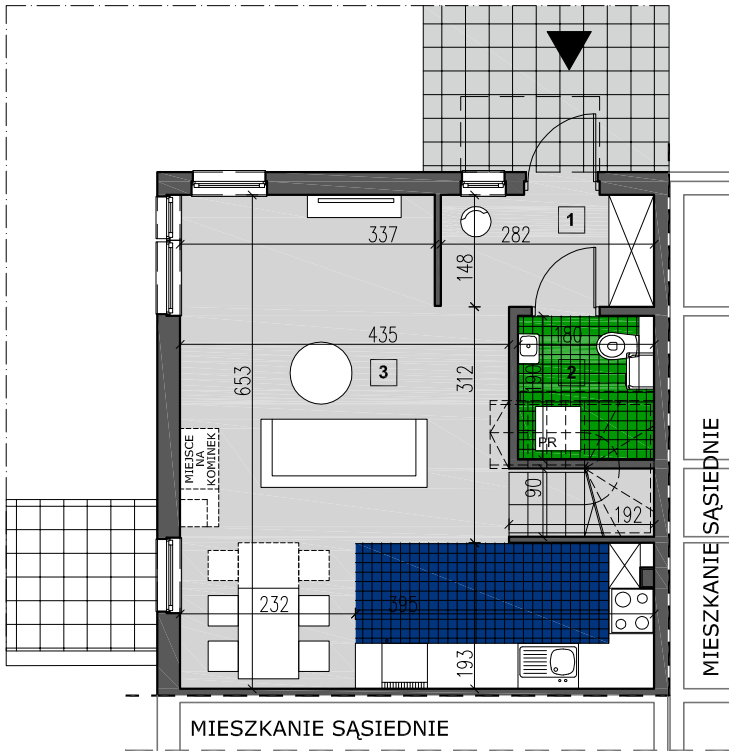

**RZUT PARTERU**

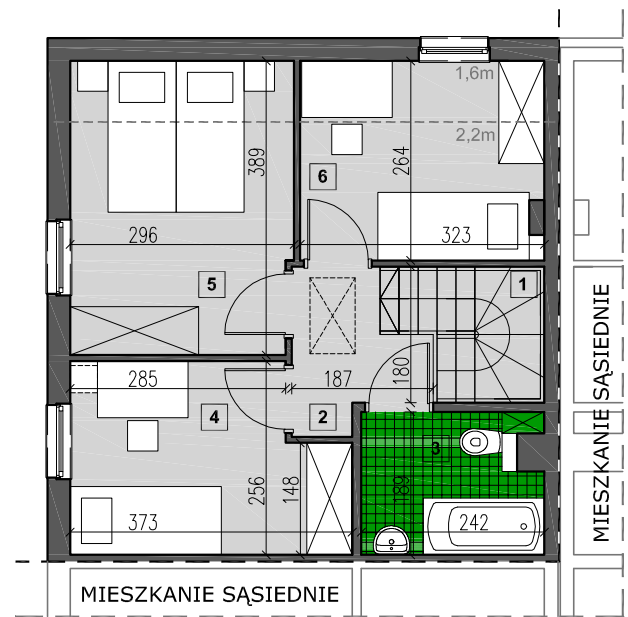

**RZUT PIĘTRA**



**ZAGOSPODAROWANIE TERENU**



**LEGENDA:**

- MIEJSCA POSTOJOWE
- POMIESZCZENIA GOSPODARCZE
- OGRODY
- ŚMIETNIKI